

OGGETTO: Definizione condizioni di svolgimento dei mercati: Mercato del Venerdì Centro Storico, Mercato di Pontelagoscuro, Mercato di Krasnodar, Mercato di San Martino e Mercato di San Bartolomeo a seguito del passaggio in zona rossa della Regione Emilia Romagna.

IL DIRIGENTE

Richiamata l'ordinanza del Ministero della salute del 12.3.2021 che prevede il passaggio in zona rossa della Regione Emilia-Romagna e il DL approvato il 12.03.2021 contenente misure urgenti per fronteggiare i rischi sanitari connessi alla diffusione del COVID-19;

Visto il Dpcm del 2 marzo 2021 contenente le nuove misure per fronteggiare l'emergenza epidemiologica da Covid-19;

Dato atto che sono state definite le condizioni di base per lo svolgimento in assoluta sicurezza dell'attività mercatale, con apposito protocollo approvato con Determina Dirigenziale PG.n. 50560 del 20.05.2020;

Constatato che l'art 45 comma 2 del Dpcm del 2 marzo 2021 con riferimento alle misure di contenimento del contagio che si applicano in Zona rossa, prevede "Sono chiusi, indipendentemente dalla tipologia di attività svolta, i mercati, salvo le attività dirette alla vendita di soli generi alimentari, prodotti agricoli e florovivaistici";

Preso atto pertanto che nelle edizioni dei mercati sotto riportati, a partire da venerdì 19.3.2021 e sino a diversa previsione normativa, saranno consentite solo le attività dirette alla vendita di generi alimentari, prodotti agricoli e florovivaistici:

- **Mercato del Venerdì Centro Storico (Venerdì);**
- **Mercato di Pontelagoscuro (Venerdì);**
- **Mercato di Krasnodar (Sabato),**
- **Mercato di San Martino (Sabato);**
- **Mercato di San Bartolomeo (Sabato);**

Ritenuto opportuno procedere alla ridefinizione dell'area mercatale del mercato del venerdì di Pontelagoscuro prevedendo la ricollocazione dei posteggi con merceologie ammesse in Piazza B. Buozzi, nel rispetto dei protocolli di sicurezza Covid-19, come da riassegnazione già effettuata l'8/05/2020 secondo la planimetria allegata al presente atto che ne forma parte integrante e sostanziale;

Considerato necessario altresì procedere alla riassegnazione dei posteggi del mercato del venerdì "centro storico" con merceologie ammesse in Piazza Travaglio, con il fronte espositivo interno alla Piazza, vista l'esigenza di circoscrivere l'area mercatale, secondo la planimetria allegata al presente atto che ne forma parte integrante e sostanziale;

Ritenuto opportuno convocare i relativi titolari di posteggio con merceologie ammesse venerdì 19.3.2021 alle ore 7.30 presso la sede mercatale di Piazza Travaglio per l'assegnazione dei nuovi posteggi individuati secondo la graduatoria predisposta dagli Uffici;

Ritenuto opportuno altresì per i restanti mercati individuati nel presente atto dirigenziale prevedere, dove necessario, il ricompattamento dei banchi così da circoscrivere il più possibile l'area mercatale nel rispetto dei protocolli di sicurezza Covid 19;

Sentita la Polizia Locale – Reparto polizia commerciale;

Sentite le Associazioni di Categoria;

Visto il D.Lgs 31/03/1998 n 114;

Visto la L. R. 25/06/1999 n. 12 e smi che detta le norme per la disciplina del Commercio su aree pubbliche in attuazione al D. Lgs114/98;

Visto il vigente regolamento comunale per la disciplina del commercio su aree pubbliche del Comune di Ferrara;

Visto l'art. 107 del D.lgs.n. 267/2000;

DETERMINA

1. di definire le condizioni di svolgimento dei seguenti mercati:

- **Mercato del Venerdì Centro Storico (Venerdì)**
- **Mercato di Pontelagoscuro (Venerdì);**
- **Mercato di Krasnodar (Sabato),**
- **Mercato di San Martino (Sabato);**
- **Mercato di San Bartolomeo (Sabato);**

a partire da venerdì 19.3.2021 e sino a diversa previsione normativa:

- a) sono ammesse esclusivamente le attività dirette alla vendita di generi alimentari, prodotti agricoli e florovivaistici;
- b) si prevede, dove necessario, il ricompattamento dei banchi così da circoscrivere il più possibile le aree mercatali nel rispetto dei protocolli di sicurezza Covid 19;
- c) **è ammessa la spunta** nelle merceologie consentite nei mercati: Mercato di San Martino e Mercato di San Bartolomeo;
- d) **non è ammessa la spunta nei mercati di:** Mercato del Venerdì Centro Storico, Mercato di Pontelagoscuro e Mercato di Krasnodar;

2. di ricollocare i posteggi con merceologie ammesse del mercato del venerdì di Pontelagoscuro in Piazza B. Buozi, nel rispetto dei protocolli di sicurezza Covid-19, come da riassegnazione già effettuata l'08/05/2020 secondo la pianta planimetrica allegata al presente atto che ne forma parte integrante e sostanziale;

3. di riassegnare i nuovi posteggi individuati del mercato del venerdì "centro storico" con merceologie ammesse in Piazza Travaglio, con il fronte espositivo interno alla Piazza, secondo la pianta planimetrica allegata al presente atto che ne forma parte integrante e sostanziale;

4. di convocare i relativi titolari di posteggio del mercato del venerdì "centro storico" nella giornata di venerdì 19.3.2021 alle ore 7.30 presso la sede mercatale di Piazza Travaglio per l'assegnazione dei nuovi posteggi individuati secondo la graduatoria predisposta dagli Uffici;

5. di inoltrare la presente, alle associazioni ANVA-Confesercenti e FIVA-Confcommercio;

6. di inoltrare la presente alla Polizia Commerciale del Comune di Ferrara;

IL DIRIGENTE DEL SETTORE SVILUPPO ECONOMICO

(Ad interim)

Arch. Fabrizio Magnani




DiKe - Digital Key
(Software per la firma digitale di documenti)

Esito Verifica Firme


18 marzo 2021

File : C:/Users/rita.dalpasso/dikeTmpdir/determina alimentari_ven e sab_rev.pdf.p7m

Esito Verifica : Firma CADES OK Data di verifica: 18/03/2021 12.37.22 (UTC Time)
Algoritmo Digest : SHA-256
Firmatario : FABRIZIO MAGNANI
Ente Certificatore : InfoCert Firma Qualificata 2
Cod. Fiscale : TINIT-MGNFRZ62E30A390Z
Stato : IT
Organizzazione : non presente
Cod. Ident. : 20167113301861
Certificato Sottoscrizione : SI
Validità Cert dal: : 30/09/2019 09.07.22 (UTC Time)
Validità Cert fino al: : 30/09/2022 00.00.00 (UTC Time)
Certificato Qualificato : Certificato Qualificato conforme alla normativa
Data e Ora Firma : 18/03/2021 11.49.14 (UTC Time)

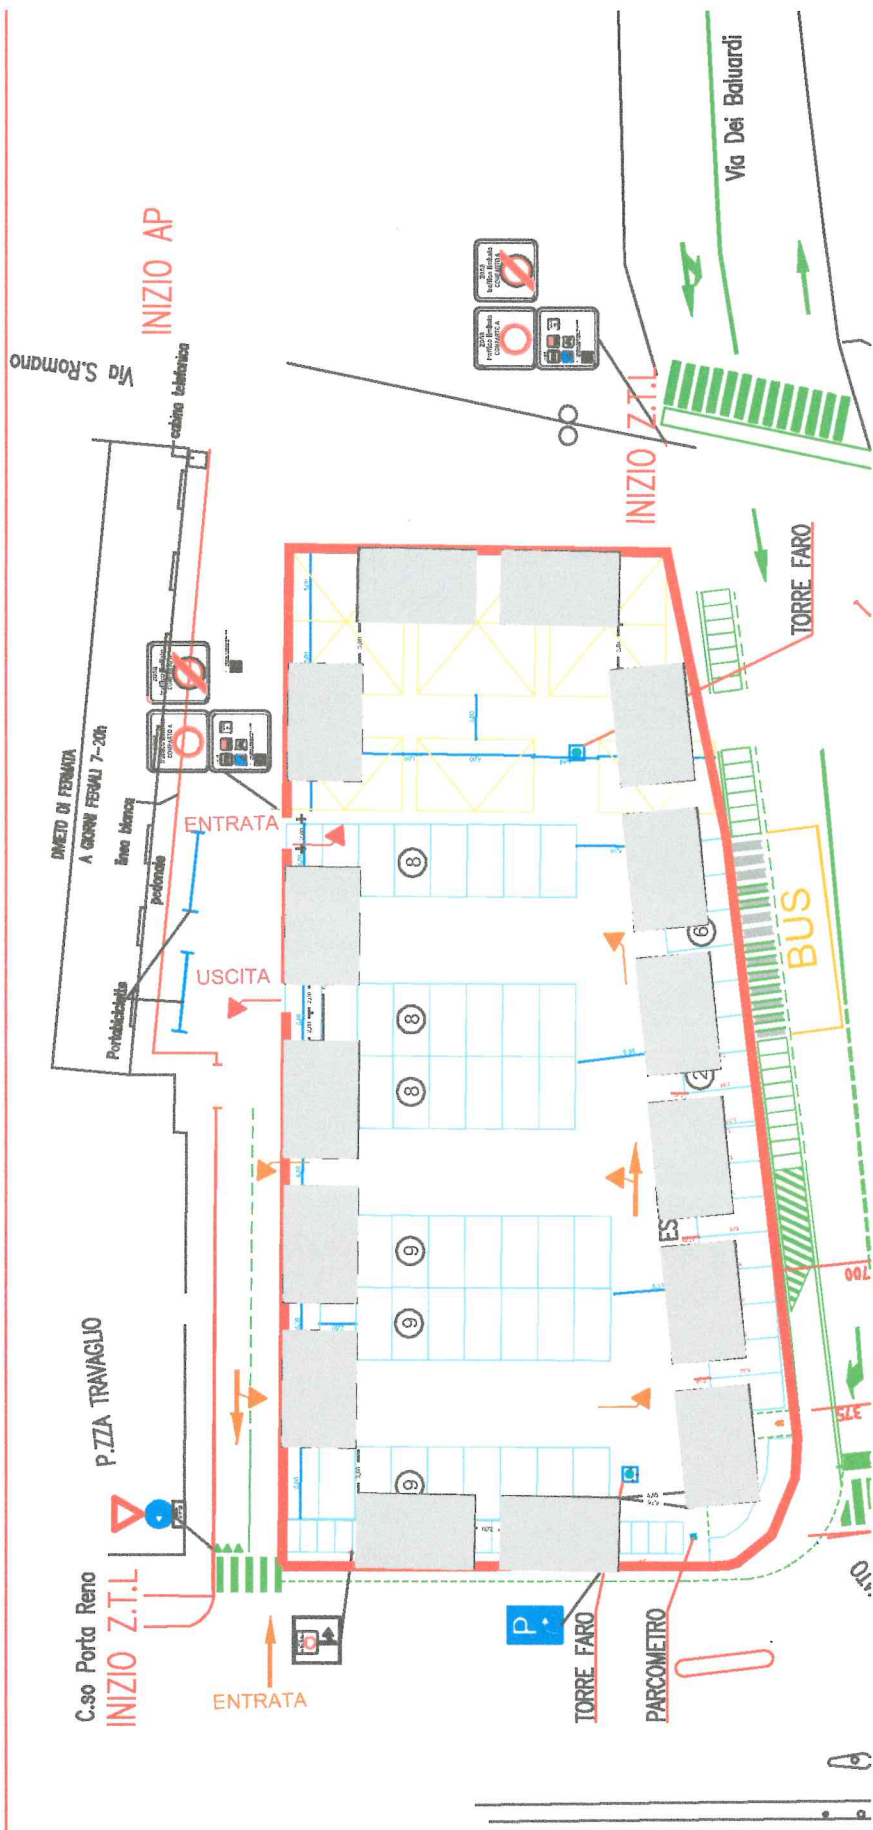

A

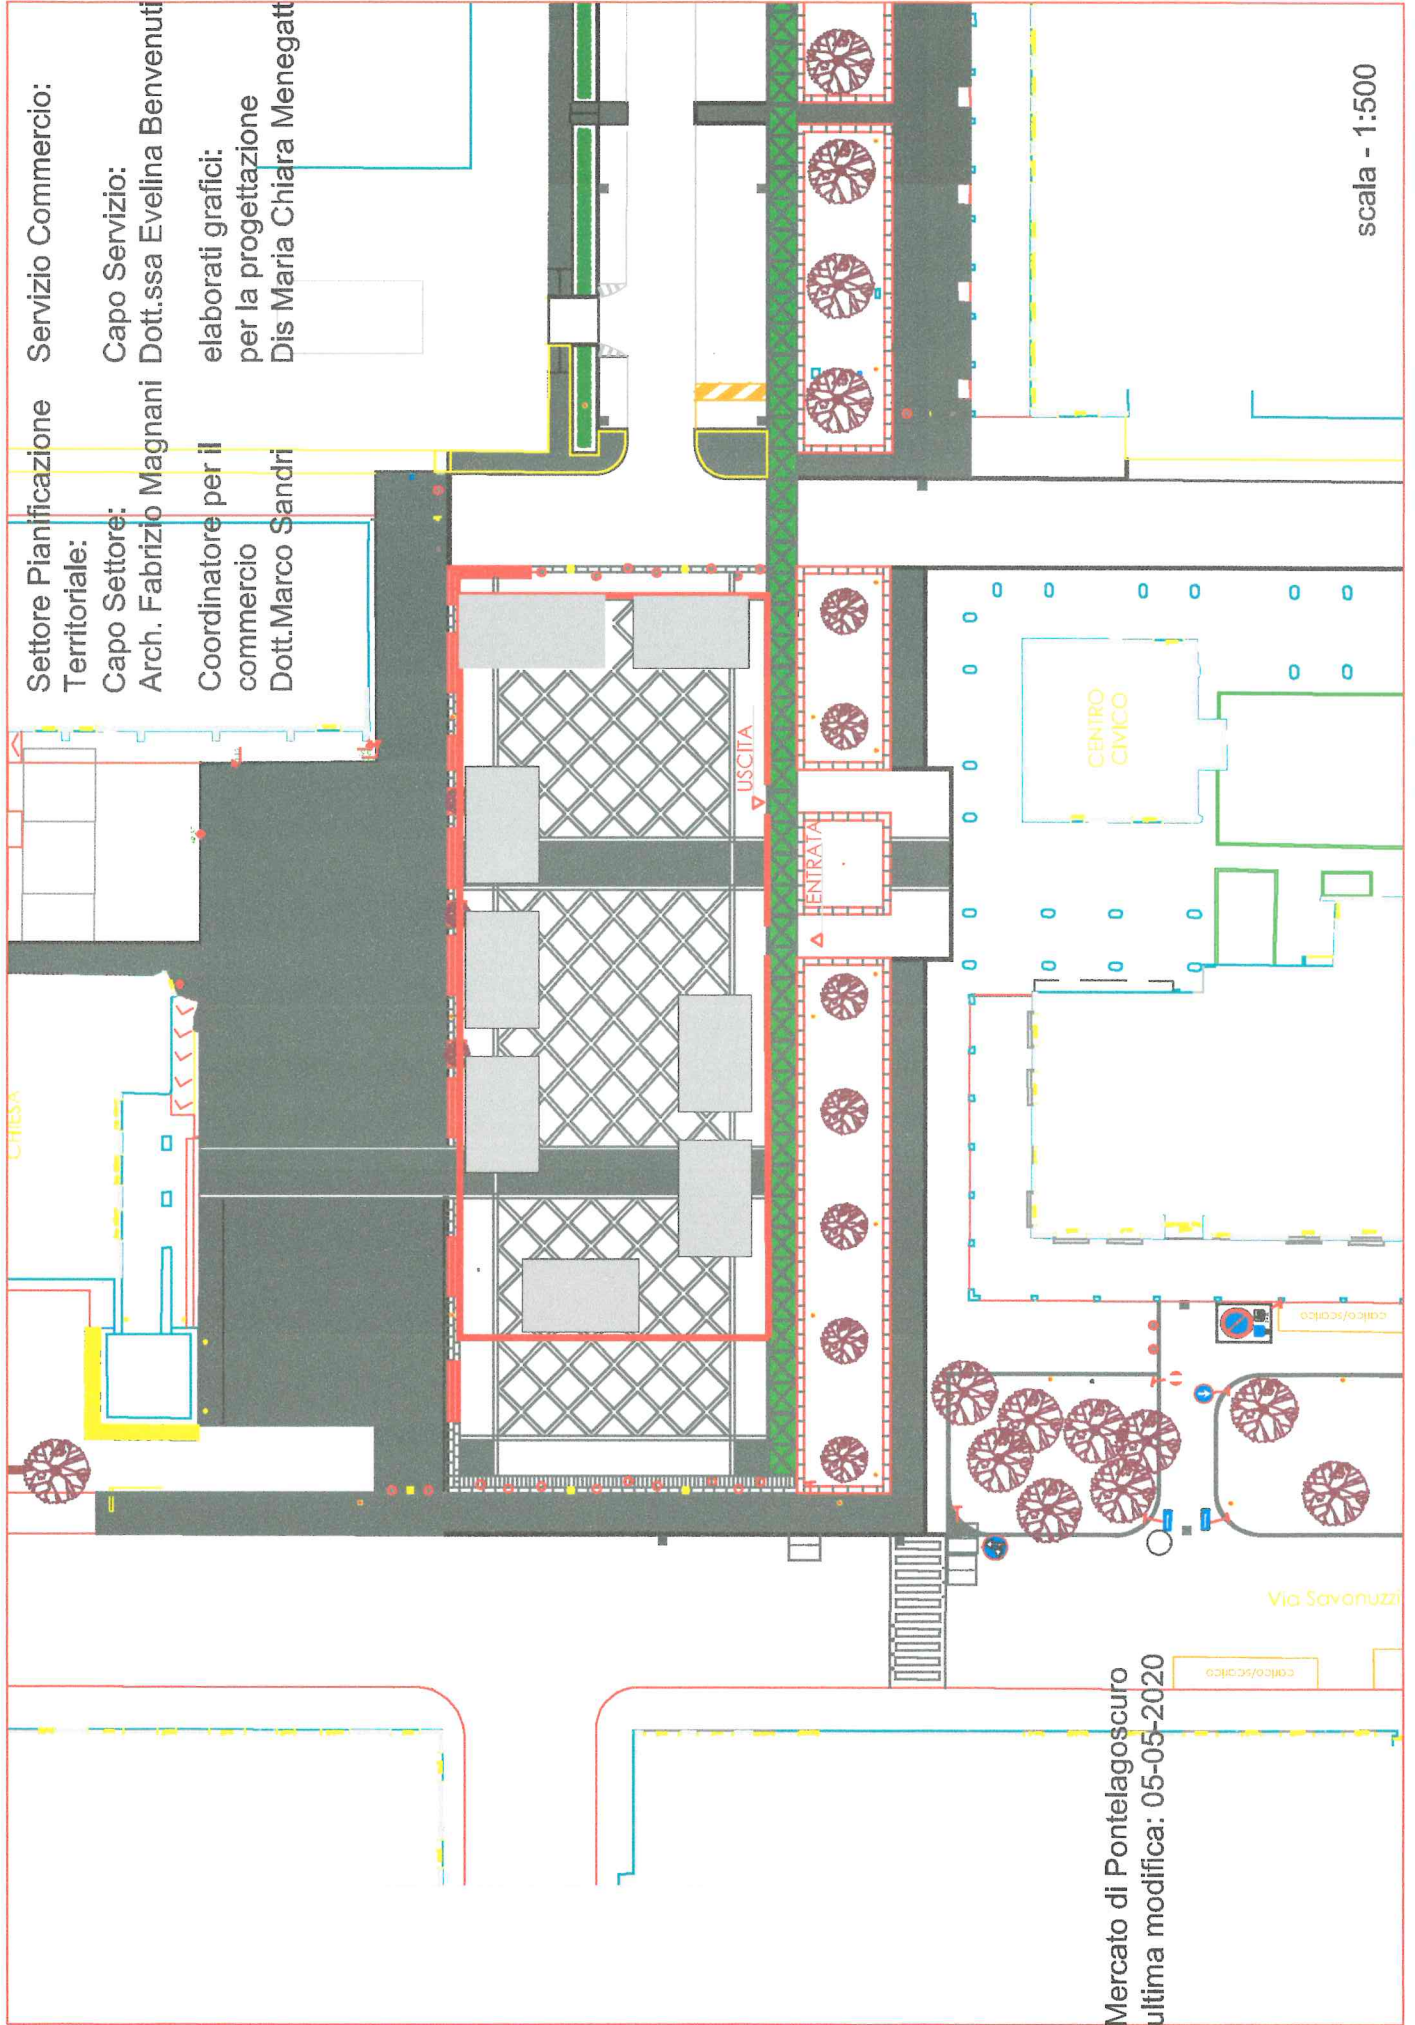

Servizio Commercio:

Capo Servizio:

Arch. Fabrizio Magnani Dott.ssa Evelina Benvenuti

elaborati grafici:

per la progettazione

Dis Maria Chiara Menegatti

Settore Pianificazione

Territoriale:

Capo Settore:

Arch. Fabrizio Magnani

Coordinatore per il

commercio

Dott. Marco Sandri

Mercato di Pontelagoscuro
ultima modifica: 05-05-2020

scala - 1:500