



COMUNE DI FERRARA

Città Patrimonio dell'Umanità

SETTORE SVILUPPO ECONOMICO - SERVIZIO COMMERCIO LAVORO ATTIVITA' PRODUTTIVE

Determinazione n. DD-2020-2218 esecutiva dal 17/11/2020

Protocollo Generale n. PG-2020-124925 del 17/11/2020

Proposta n.:P028.1.0.0-2020-83

Il Dirigente del Servizio SETTORE SVILUPPO ECONOMICO - SERVIZIO COMMERCIO LAVORO ATTIVITA' PRODUTTIVE ha adottato la Determina Dirigenziale di seguito riportata:

OGGETTO: Ordinanza Sindacale PG n. 123296 del 13.11.2020 Approvazione del piano delle condizioni minimali per lo svolgimento dei mercati in applicazione dell'ordinanza della Regione Emilia Romagna del 12.11.2020 n. 216 in tema di misure per la gestione dell'emergenza sanitaria COVID 19. Approvazione perimetrazione delle aree mercatali: Mercato di Villa Fulvia, Mercato di Piazzale dei giochi, Mercato di Porotto e relative prescrizioni di sicurezza.

DISPOSITIVO ATTO

17/11/2020

MARIA TERESA PINNA

Atto sottoscritto digitalmente secondo la normativa vigente

Piazza Municipale, 2 - 44121 Ferrara

Centralino: +39 0532 419111 - Fax: +39 0532 419389

Codice fiscale: 00297110389

PEC: comune.ferrara@cert.comune.fe.it * Sito web: <http://www.comune.fe.it>



COMUNE DI FERRARA

Città Patrimonio dell'Umanità

SETTORE SVILUPPO ECONOMICO - SERVIZIO COMMERCIO LAVORO ATTIVITA' PRODUTTIVE

Proposta Determinazione Dirigenziale n. P028.1.0.0-2020-83

OGGETTO: Ordinanza Sindacale PG n. 123296 del 13.11.2020 Approvazione del piano delle condizioni minimali per lo svolgimento dei mercati in applicazione dell'ordinanza della Regione Emilia Romagna del 12.11.2020 n. 216 in tema di misure per la gestione dell'emergenza sanitaria COVID 19. Approvazione perimetrazione delle aree mercatali: Mercato di Villa Fulvia, Mercato di Piazzale dei giochi, Mercato di Porotto e relative prescrizioni di sicurezza.

IL DIRIGENTE DEL SERVIZIO

Vista l' Ordinanza Sindacale PG 123296 del 13.11.2020 - Approvazione del piano delle condizioni minimali per lo svolgimento dei mercati in applicazione dell'ordinanza della Regione Emilia Romagna del 12.11.2020 n.216 in tema di misure per la gestione dell'emergenza sanitaria COVID 19;

Vista l'Ordinanza del Presidente della Giunta Regionale n.216 del 12.11.2020 riguardante MISURE PER LA GESTIONE DELL'EMERGENZA SANITARIA LEGATA ALLA DIFFUSIONE DELLA SINDROME DA COVID 19

Vista l'Ordinanza del Presidente della Giunta Regionale n.82 del 17/5/2020 e relativo protocollo allegato "Protocollo di regolamentazione delle misure di contrasto e contenimento della diffusione del virus SARS Cov-2 in relazione allo svolgimento in sicurezza DEGLI ESERCIZI DI COMMERCIO AL DETTAGLIO IN SEDE FISSA E DEL COMMERCIO SU AREE PUBBLICHE in Emilia Romagna";

Vista la Determina Dirigenziale Pg n. 50560 del 20/05/2020, con la quale si procedeva ad approvare "Protocollo di gestione dei mercati nel Comune di Ferrara in periodo di emergenza COVID -19 – FASE 2";

Dato atto che il suddetto protocollo è stato firmato da ANVA-Confescenti , PG n. 50979 del 21.05.2020 e da FIVA-Confcommercio PG 50978 21.05.2020;

Constatato che l'Ordinanza Sindacale PG 123296/2020 del 13.11.2020 demanda al Dirigente del Settore Sviluppo Economico l'emanazione dei provvedimenti autorizzativi e le azioni pianificatorie di puntuale dettaglio, al fine di consentire lo svolgimento sicuro dell'attività dei singoli mercati;

Richiamata la Determina Dirigenziale Pg n. 52631 del 26/05/2020 ad oggetto: "Ordinanza Sindacale del 20.05.2020 PG 50548 del 20.05.2020 Misure temporanee volte al contenimento dell'emergenza

Atto sottoscritto digitalmente secondo la normativa vigente

epidemiologica derivante da COVID 19. Approvazione perimetrazione delle aree mercatali: "mercato di Piazzale dei giochi, mercato di Villa Fulvia, mercato di Porotto e relative prescrizioni di sicurezza"

Ritenuto necessario provvedere all'approvazione della perimetrazione dell'area mercatale del mercato di Piazzale dei giochi, mercato di Villa Fulvia, mercato di Porotto secondo le planimetrie allegate al presente atto che ne formano parte integrante e sostanziale;

Atteso che nella suddette planimetrie sono indicati:

- Perimetrazione dell'area;
- Individuazione dei varchi di entrata e uscita;
- Numero dei posteggi con le relative dimensioni;
- Distanze fra i suddetti posteggi;

Dato atto:

che le aree mercatali in oggetto, in funzione del grado di rischio, nel "Protocollo di gestione dei mercati nel Comune di Ferrara in periodo di emergenza COVID -19 – FASE 2" sono definiti, rispettivamente:

- Mercato di Villa Fulvia: rischio basso
- Mercato di Porotto: rischio basso
- Mercato di Piazzale dei Giochi: rischio medio

che pertanto il presidio teso a verificare le distanze sociali, il rispetto del divieto di assembramento nonché il controllo dell'accesso all'area di vendita, è in carico agli esercenti così come previsto nel paragrafo "Adozione di strumenti per garantire il rispetto del distanziamento sociale" del protocollo sopra citato;

Visto il D.Lgs 31/03/1998 n 114;

Vista la L. R. 25/06/1999 n. 12 e smi che detta le norme per la disciplina del Commercio su aree pubbliche in attuazione al D. Lgs114/98;

Visto l'art. 107 del D.lgs.n. 267/2000;

DETERMINA

1. di procedere, con l'individuazione dell'area mercatale del mercato di Piazzale dei giochi, del mercato di Villa Fulvia e del mercato di Porotto secondo le piante planimetriche allegate al presente atto che ne formano parte integrante e sostanziale;


2. di dare atto, altresì, che sono fatte salve tutte le disposizioni già contenute nel "Piano delle condizioni minimali per lo svolgimento dei mercati in applicazione dell'ordinanza della Regione Emilia Romagna del 12.11.2020 n. 216 in tema di misure per la gestione dell'emergenza sanitaria COVID 19" approvato con Ordinanza Sindacale PG n. 123296 del 13.11.2020

3. di inoltrare la presente alla Polizia Commerciale del Comune di Ferrara e all'Ufficio Viabilità e Segnaletica.

**IL DIRIGENTE DEL SERVIZIO
Evelina Benvenuti**

Atto sottoscritto digitalmente secondo la normativa vigente


ELABORAZIONI GRAFICHE E
RILEVAZIONI DIS. MARIA CHIARA
MENEAGATTI

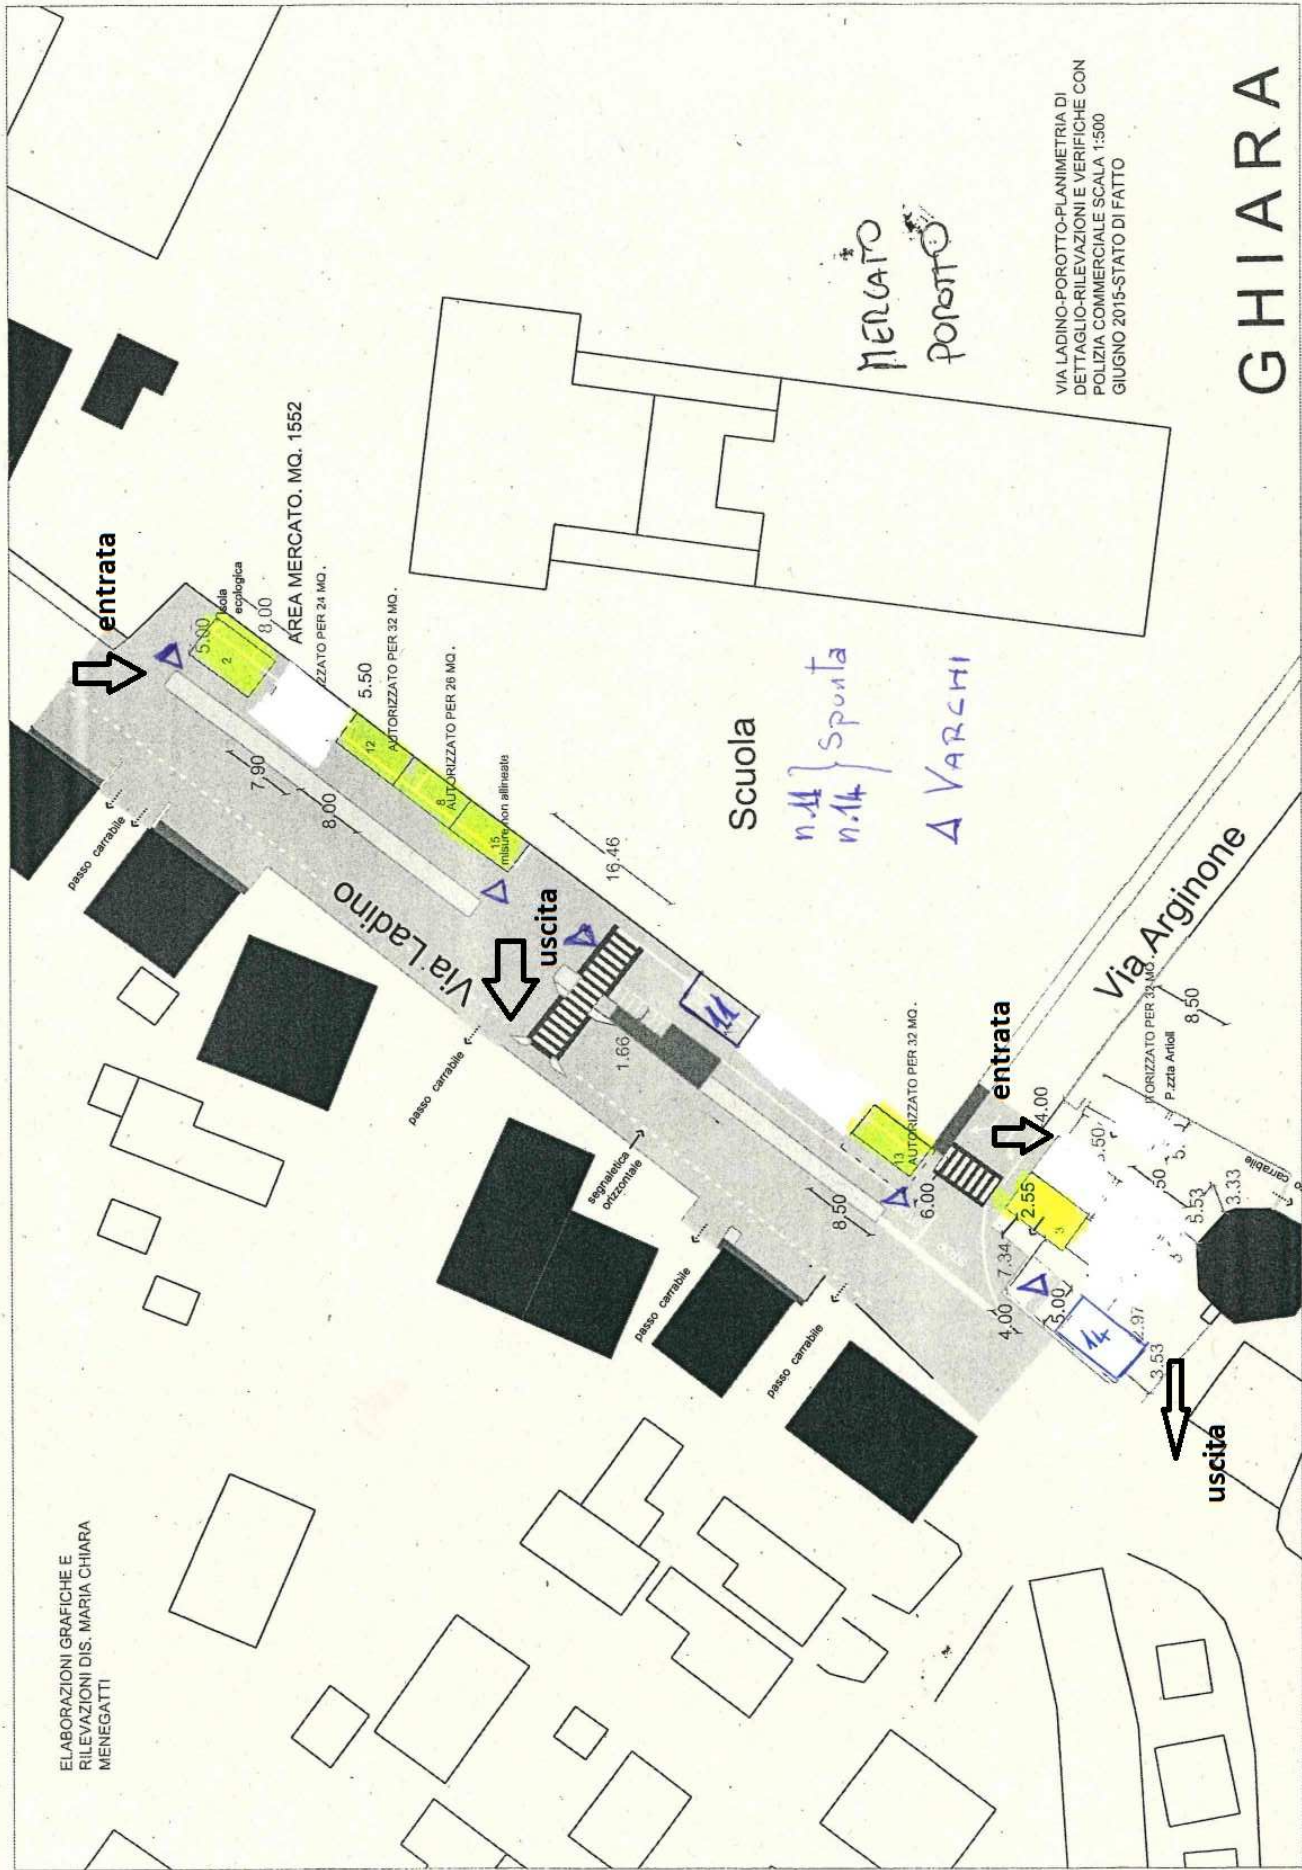

VIA LADINO-POROTTO-PLANIMETRIA DI
DETTAGLIO-RILEVAZIONI E VERIFICHE CON
POLIZIA COMMERCIALE SCALA 1:500
GIUGNO 2015-STATO DI FATTO

GHIARA

Mercato di Villa Fulvia - Via Valle Mantello

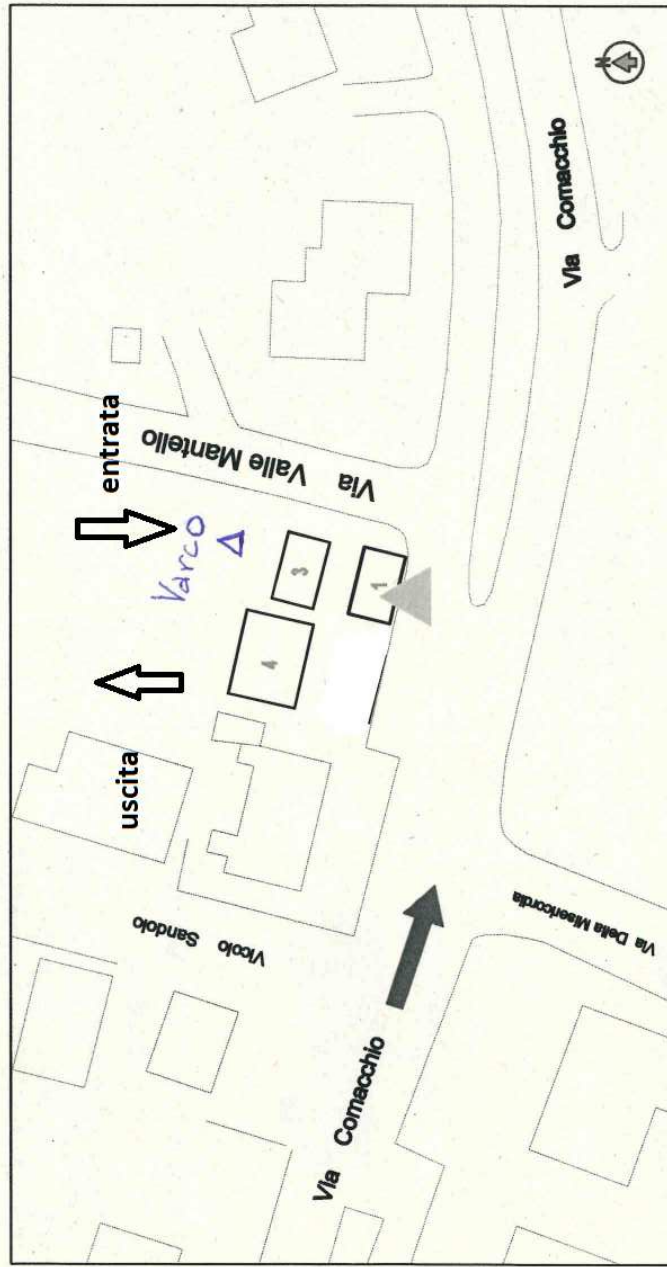

Legenda

	viabilità di accesso dei mezzi di soccorso ed emergenza
	centri di PERICOLO postazioni con uso di GPL
	alimentazioni litiche
	eventuale presidio medico

Tutti gli ambulanti devono:

1. occupare esclusivamente le aree loro concesse senza occludere in alcun modo gli spazi destinati al transito dei mezzi e dei pedoni;
2. conservare presso l'attività tutta la documentazione necessaria da esibire in caso di verifiche da parte degli organi di controllo;
3. liberare le vie di transito, in caso di emergenza, allo scopo di agevolare l'arrivo in prossimità dei soccorsi;
4. agevolare la messa in sicurezza degli utenti deboli (minori, anziani, disabili).

Sindaco:
Tiziano Tagliani

Assessori:
Roberto Serra
Roberta Fusari

Settore Pianificazione
Territoriale:

Capo Settore:
Arch. Davide Tumilati

Capo Servizio:
Arch. Paolo Perelli


Servizio Commercio:

Capo Servizio:
Dott.ssa Evelina Benvenuti

Coordinatore per il
commercio

Dott.ssa Rossana Menegatti
per la progettazione
Arch. Luca Roversi

elaborati grafici:
per la progettazione
Dis. Maria Chiara Menegatti

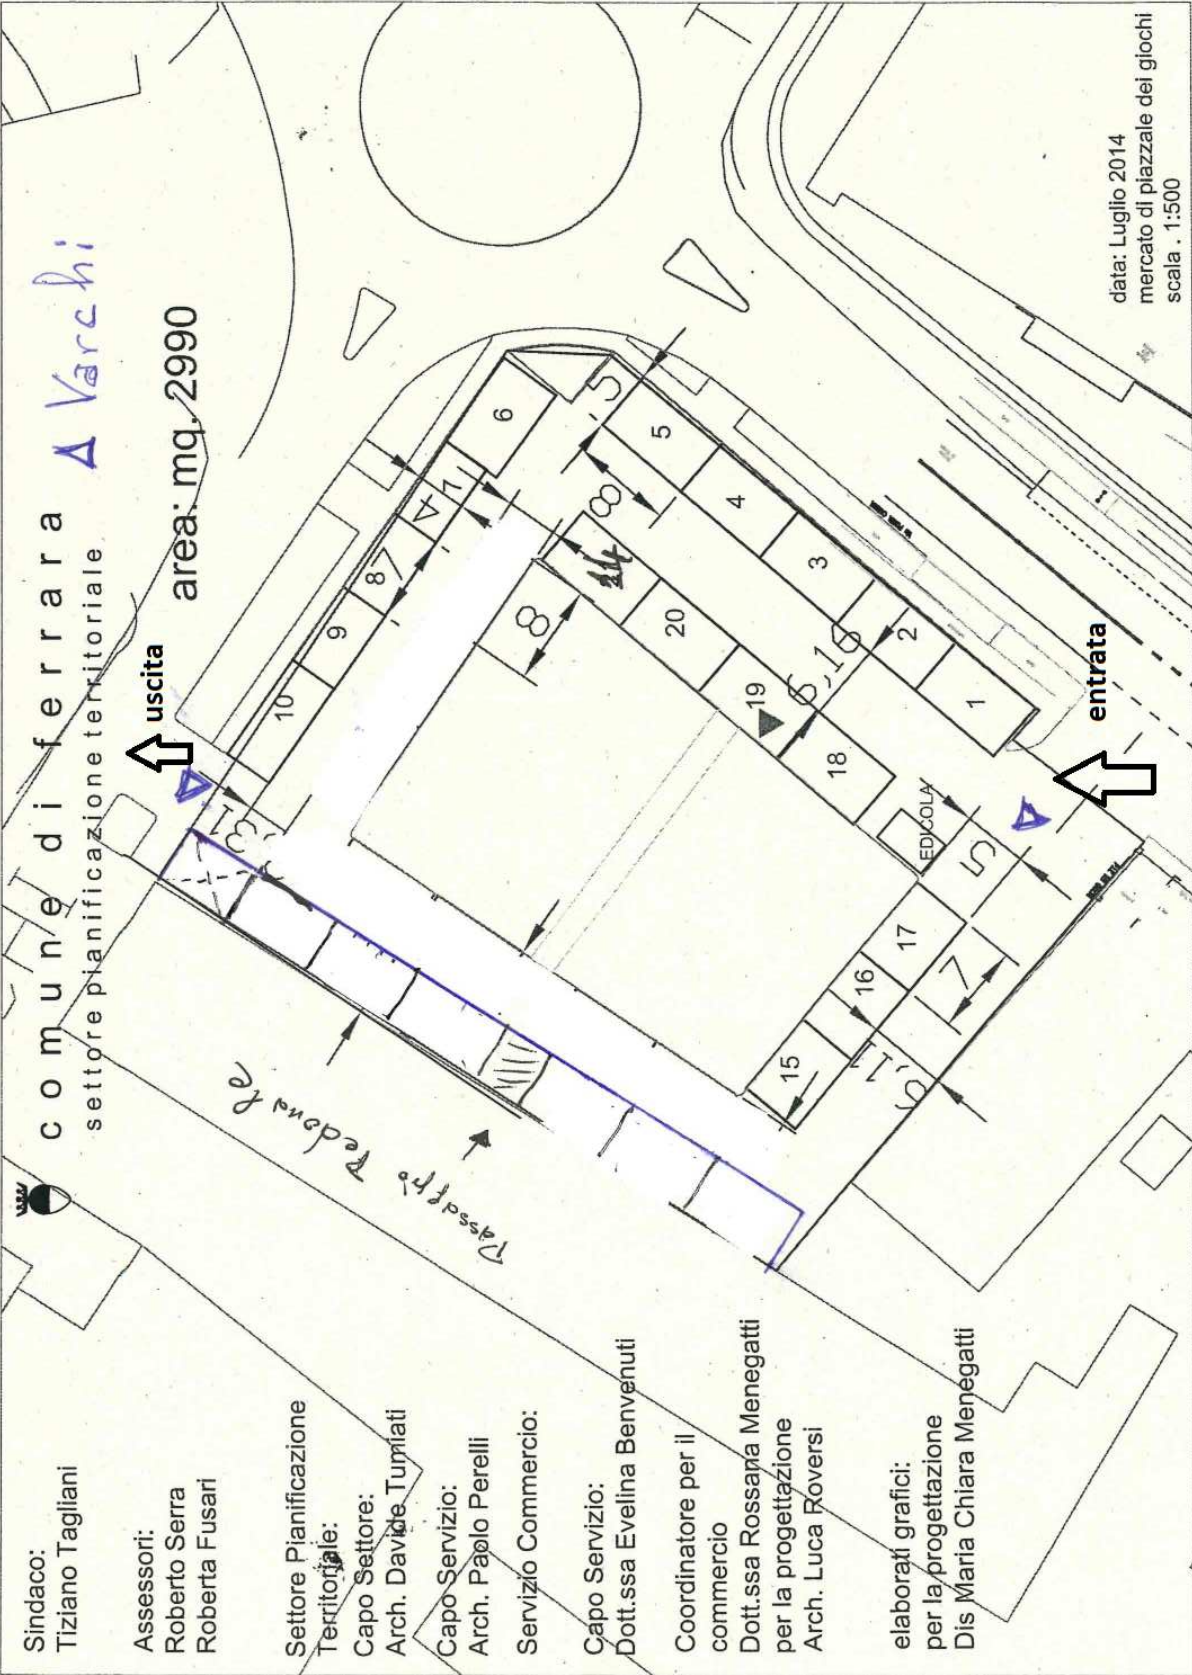

comune di ferrara
settore pianificazione territoriale

uscita
area: mq. 2990

entrata

data: Luglio 2014
mercato di piazzale dei giochi
scala . 1:500